


- Süd Ersatz Velux gleiche Grösse
- Süd-Dach Abbruch Rückbau 6 Velux + Dach schliessen
- Süd Balkon OG anbetonieren + Glasbrüstung VSG
- Dachvorsprung über Balkon verkürzen
- Nord Ersatz Velux ex 78x98 NEU GGL S06 114x118
- Fenster Änderung / Abbruch Rolladen

**degen hettenbach & partner**  
Architekturbüro für ökologisches Bauen + Lehmbau  
Hinterweg 14, 4106 Therwil  
Tel 061 721 88 81 info@degenhettenbach.ch

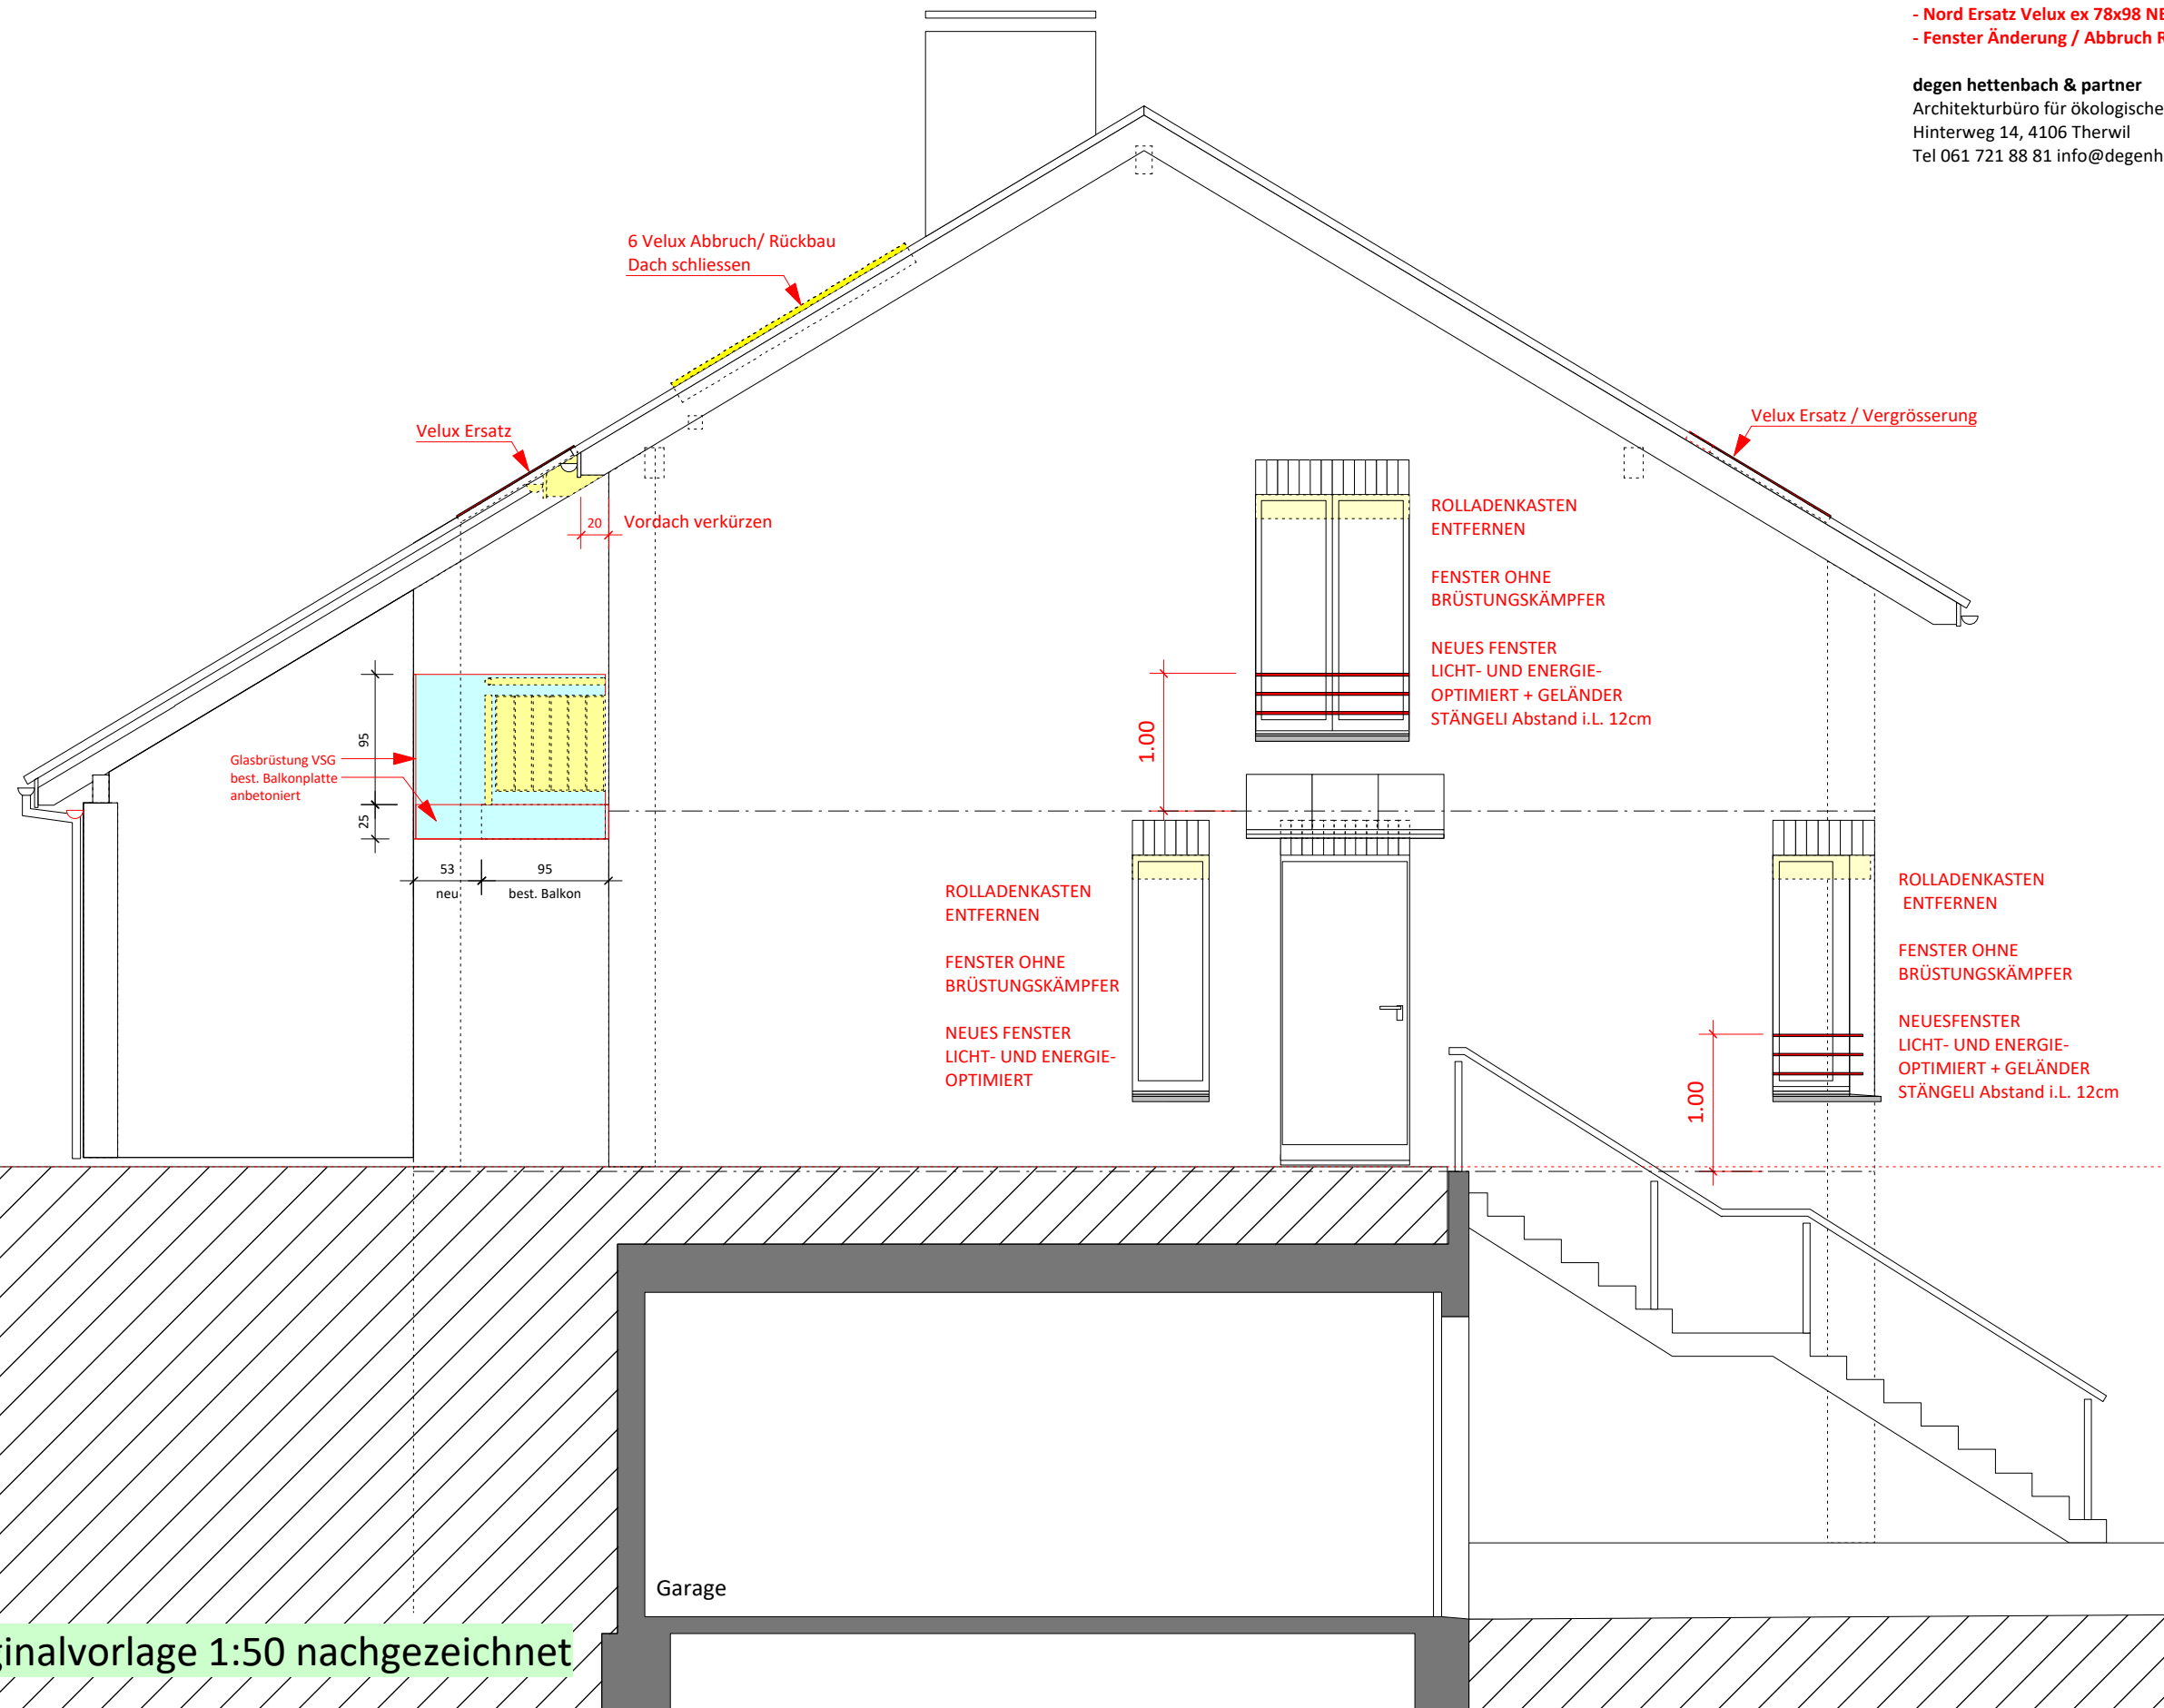

Plan ohne Originalvorlage 1:50 nachgezeichnet