BAD OG Massstab 1:20 / Datum rev. 2020-04-15 / A3
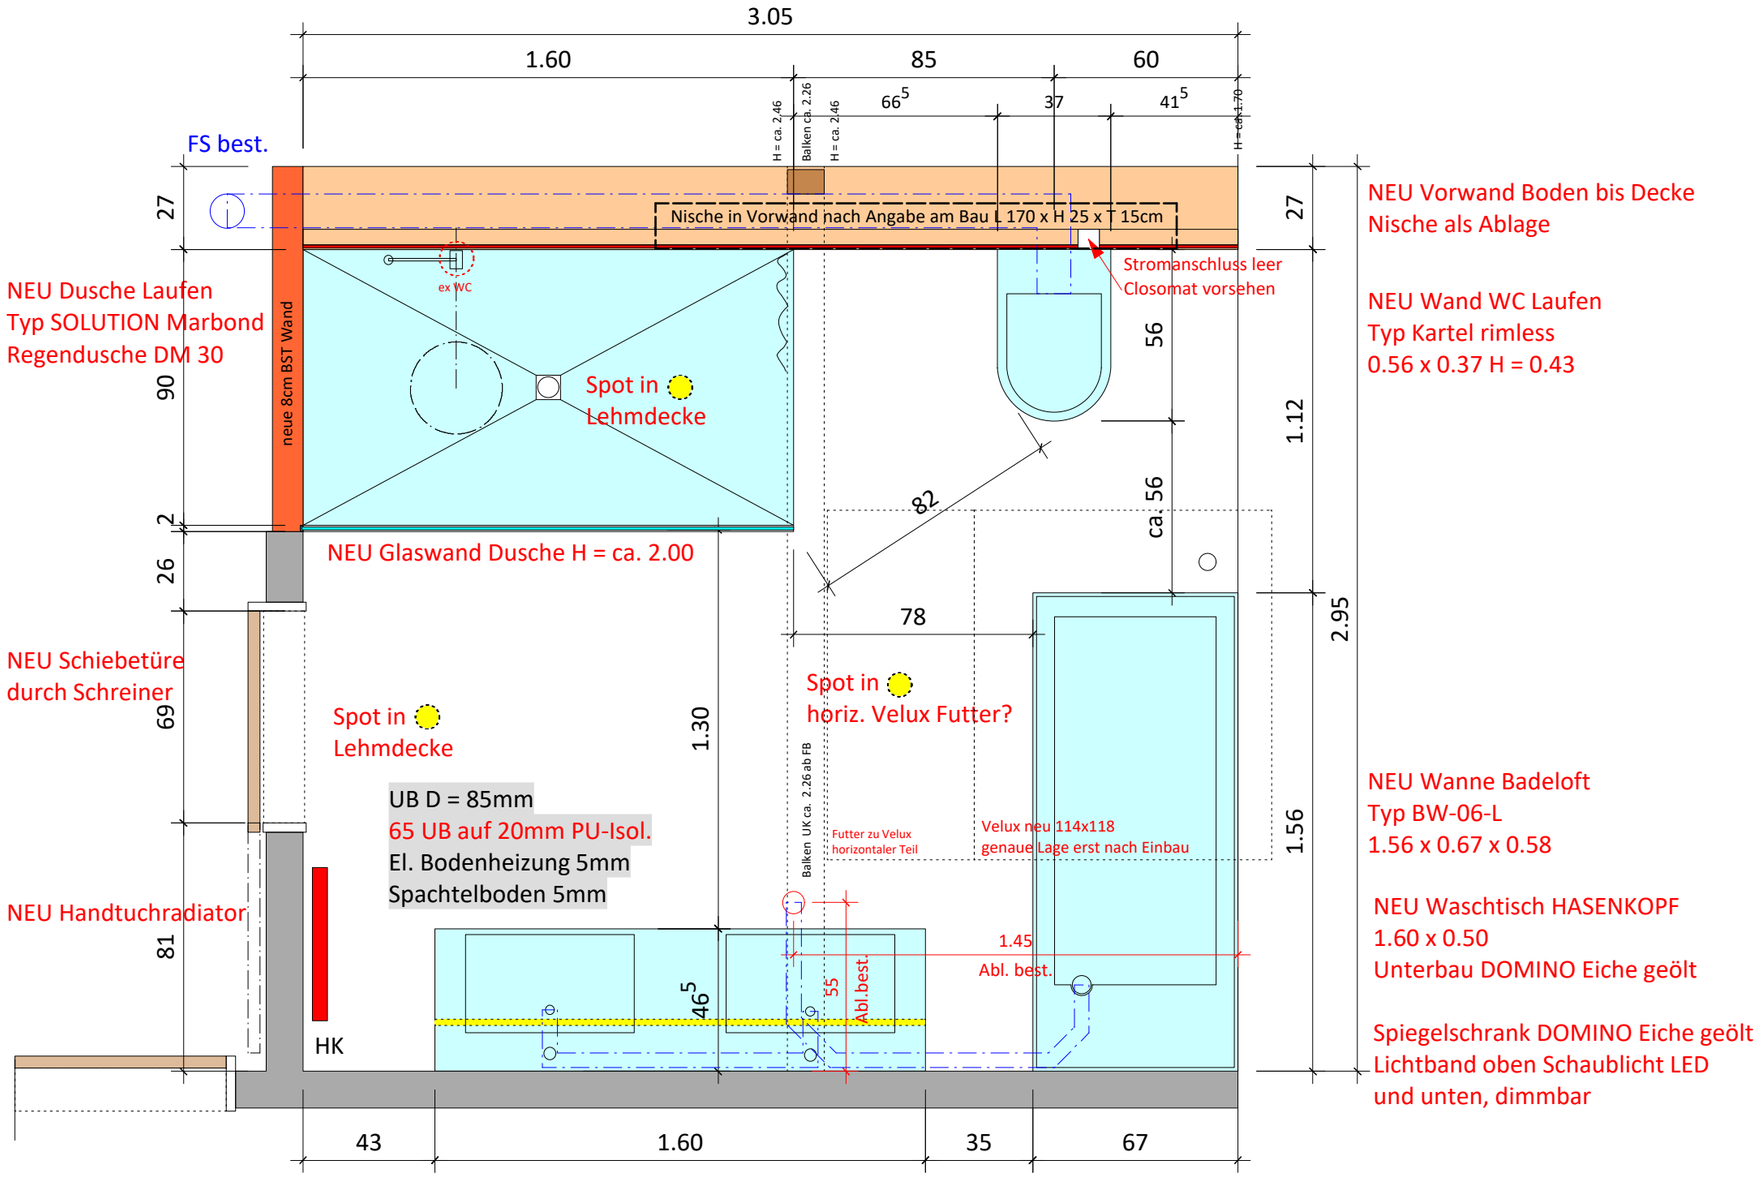
degen hettenbach & partner
Architekturbüro für ökologisches Bauen + Lehmbau
Hinterweg 14, 4106 Therwil
Tel 061 721 88 81 + 078 815 46 43
info@degenhettenbach.ch