


EG

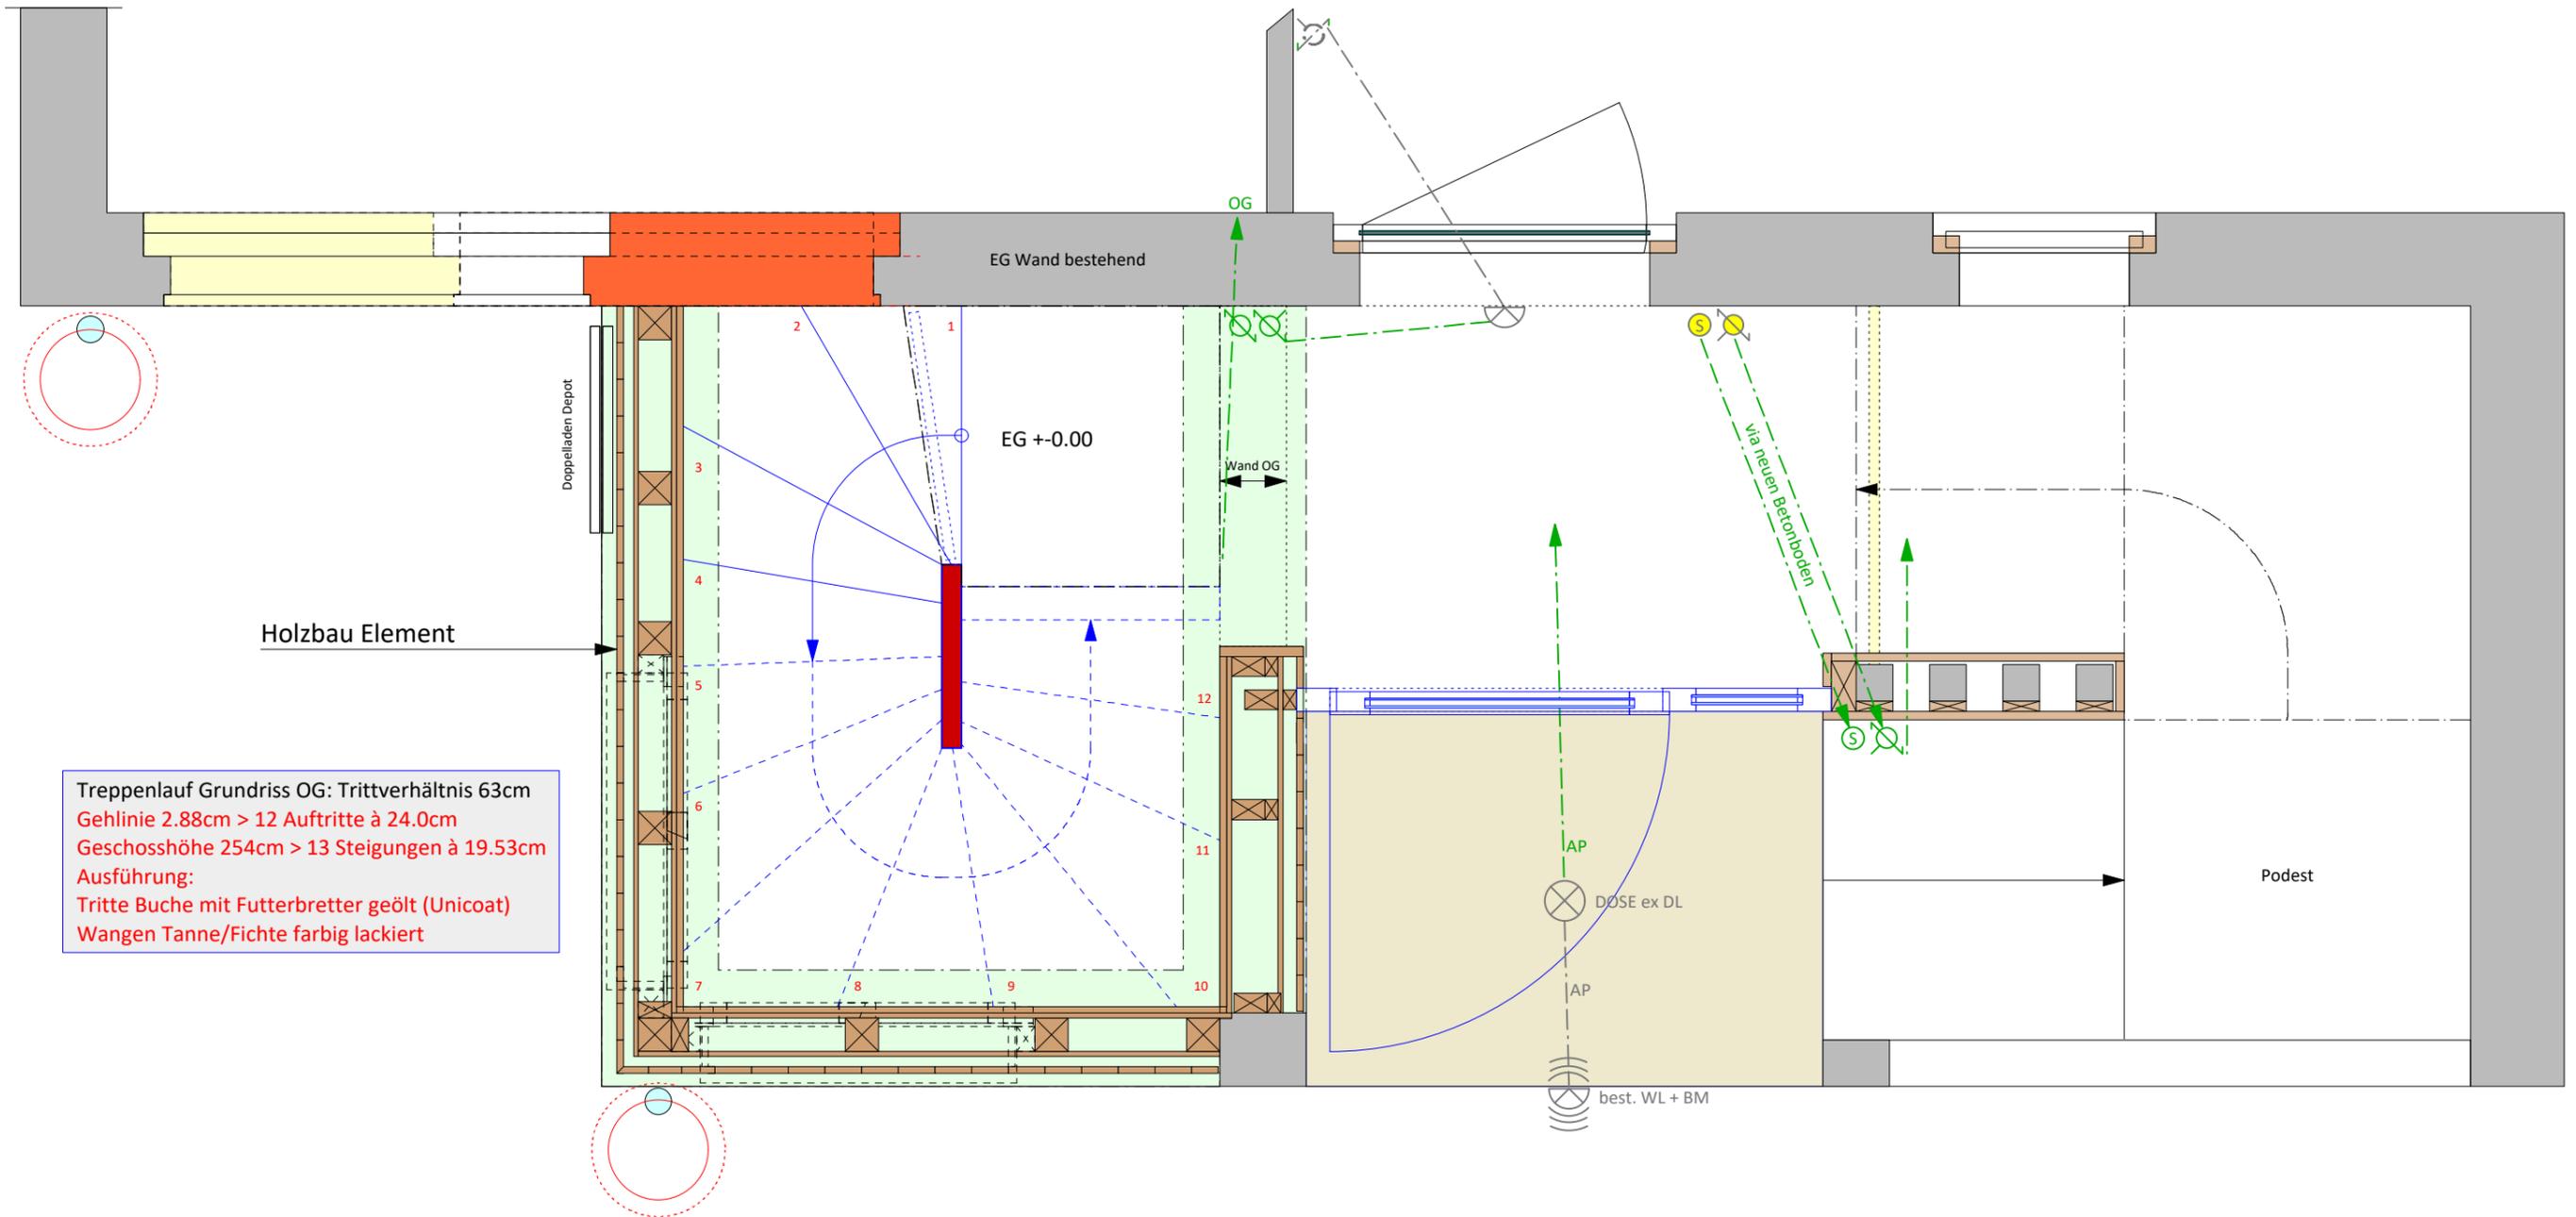

Treppenlauf Grundriss OG: Trittsverhältnis 63cm
Gehlinie 2.88cm > 12 Auftritte à 24.0cm
Geschosshöhe 254cm > 13 Steigungen à 19.53cm
Ausführung:
Tritte Buche mit Futterbretter geölt (Unicoat)
Wangen Tanne/Fichte farbig lackiert