


- NORD Ersatz Velux ex 55x98 NEU durch GGL S06 114x118
- SÜD Ersatz Velux gleiche Grösse
- Balkon OG SÜD anbetonieren und Glasbrüstung VSG
- Schallschutz Vorwand gegen Nachbar
- Badsanierung

degen hettenbach & partner  
Architekturbüro für ökologisches Bauen + Lehmbau  
Hinterweg 14, 4106 Therwil  
Tel 061 721 88 81 info@degenhettenbach.ch

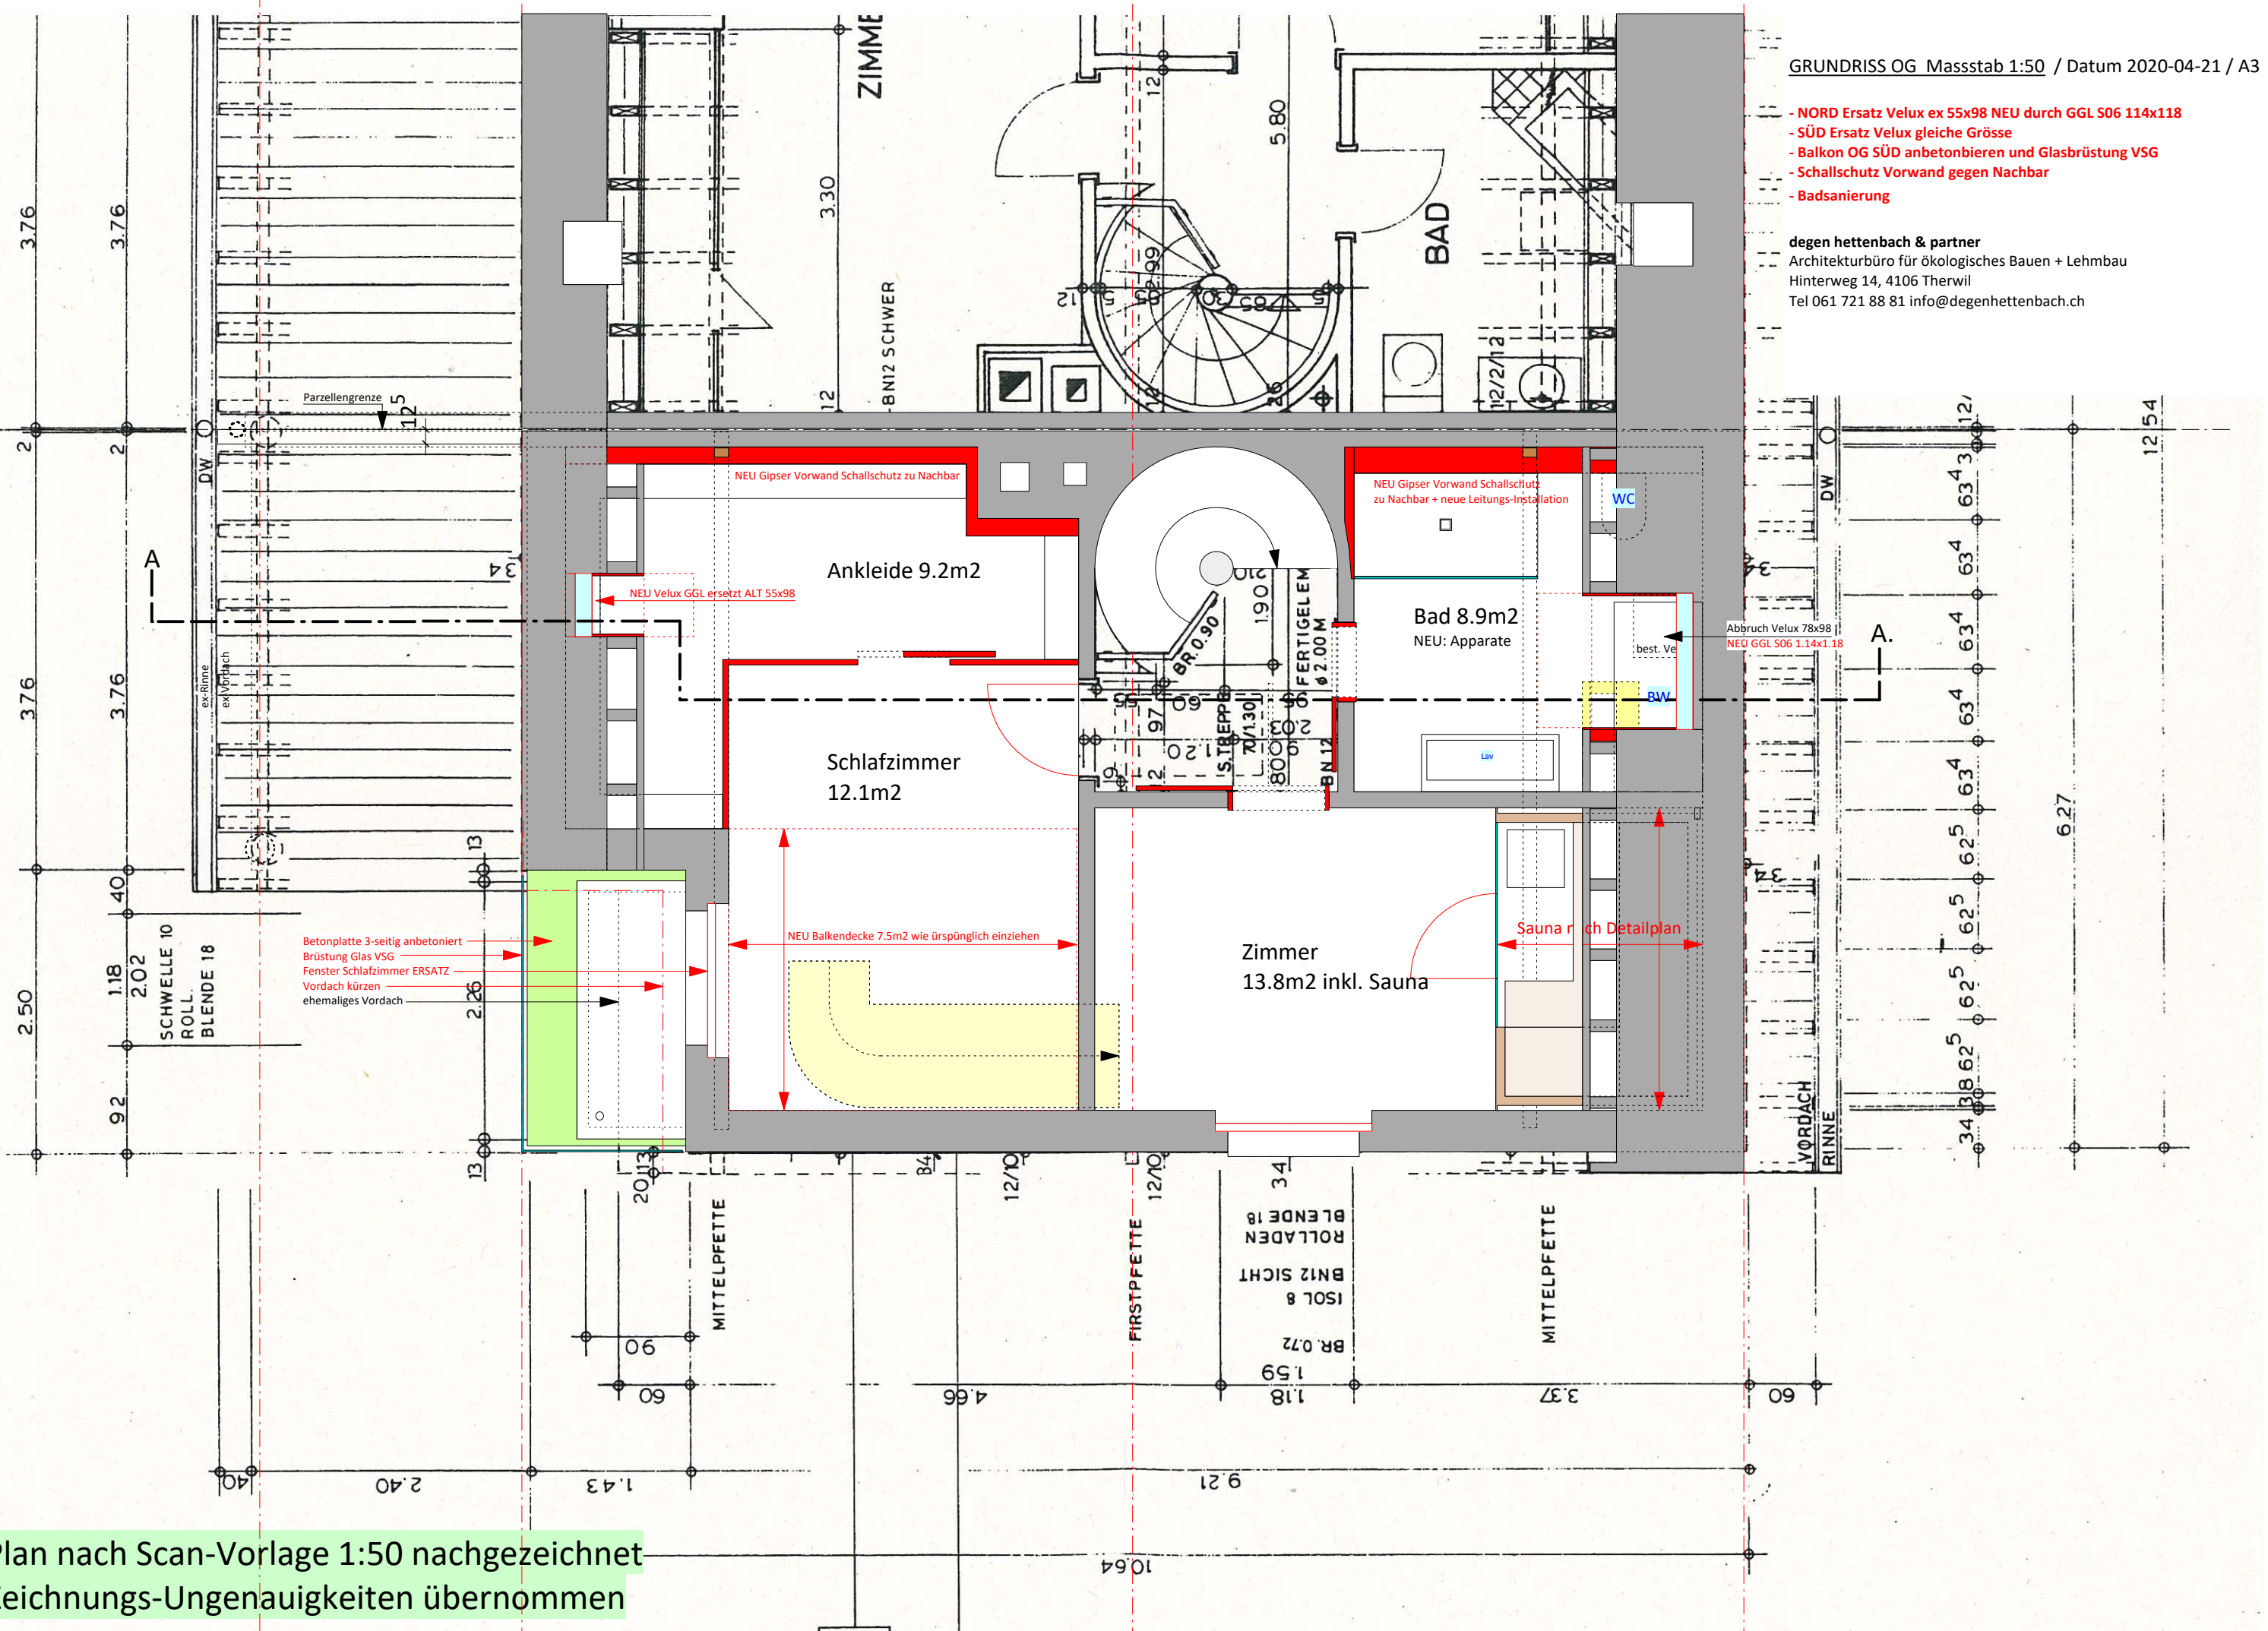

Plan nach Scan-Vorlage 1:50 nachgezeichnet  
Zeichnungs-Ungenauigkeiten übernommen